

Agenzia delle Entrate
CATASTO FABBRICATI
 Ufficio Provinciale di
 Palermo

Dichiarazione protocollo n. del

Comune di Castelbuono

Salita Sant' Antonino

civ. 71

Identificativi Catastali:

Sezione:
 Foglio: MU
 Particella: 1984
 Subalterno: 7

Compilata da:
 Schicchi Pietro

Iscritto all'albo:
 Geometri

Prov. Palermo


N. 3878

metria

n. 1


Scala 1:200

Salita Sant'Antonino n. 71

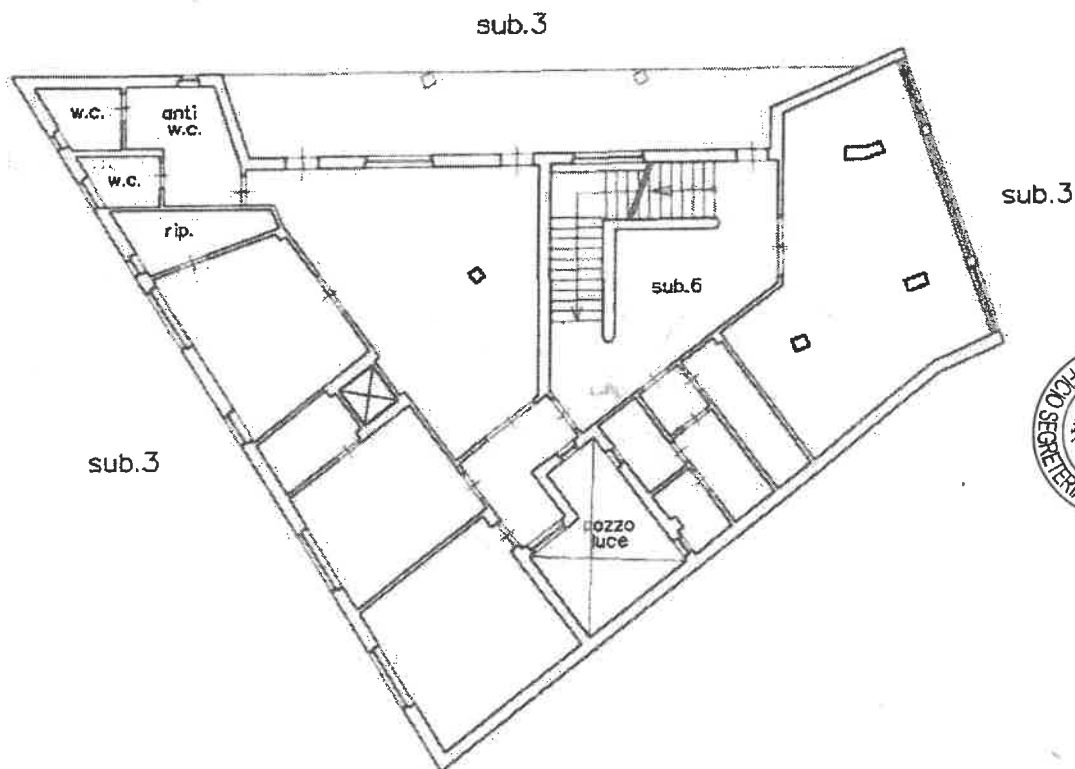

PIANO PRIMO

H=3,30

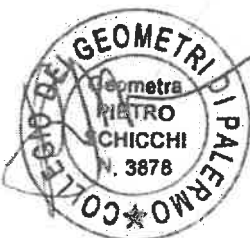

COMUNE DI CASTELBUONO

Il Responsabile del settore
 Tecnico-Urbanistica
 (Arch. Antonio Dolce)



Agenzia delle Entrate
CATASTO FABBRICATI
Ufficio Provinciale di
Palermo


Dichiarazione protocollo n. 16
 del
 Comune di Castelbuono
 Salita Sant' Antonino civ. 71

Identificativi Catastali:
 Sezione:
 Foglio: MU
 Particella: 1984
 Subalterno: 8

Compilata da:
 Schicchi Pietro
 Iscritto all'albo:
 Geometri
 Prov. Palermo N. 3878

matr. n. 1 Scala 1:200

Salita Sant'Antonino n. 71

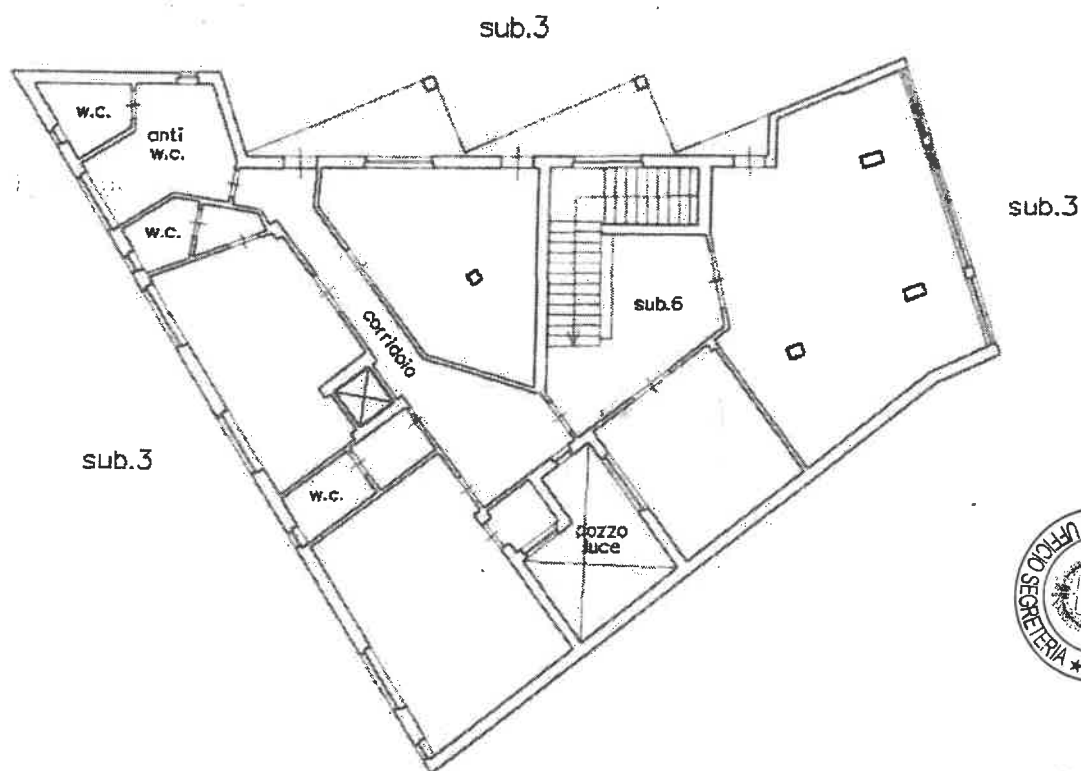


PIANO SECONDO

H=3,30



COMUNE DI CASTELBUONO
 Il Responsabile del settore
 Tecnico Urbanistica
 (Arch. Antonio Dolce)

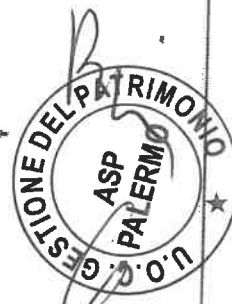

llato da:
ochi Pietro
atto all'albo:
etri
Palermo

Agenzia delle Entrate
CATASTO FABBRICATI
Ufficio Provinciale di
Palermo

 ${}^4D_{3/2}$

ne: Foglio: MU

Particella: 1984

Protocollo n.

del

Tipo Mappale n.

101

trazione grafica dei subalterni

Scala 1 : 500

part. 3001

part. 2756

PIANO TERRA

part. S

part. S

Salita S.Antonino n. 71

part. S
sub. 4part. S
sub. 4

PIANO PRIMO

PIANO SECONDO

COMUNE DI CASTEL BUCINO

Il Responsabile del settore
Tecnico-Urbanistica
(Arch. Antonio Dolce)

