


SCHEMA DETTAGLIO DEL COLLETTORE

Lo scavo è unico e prima viene realizzato il collettore primario (esisto) e sopra viene collocato il collettore di raccolta acque di superficie del campo

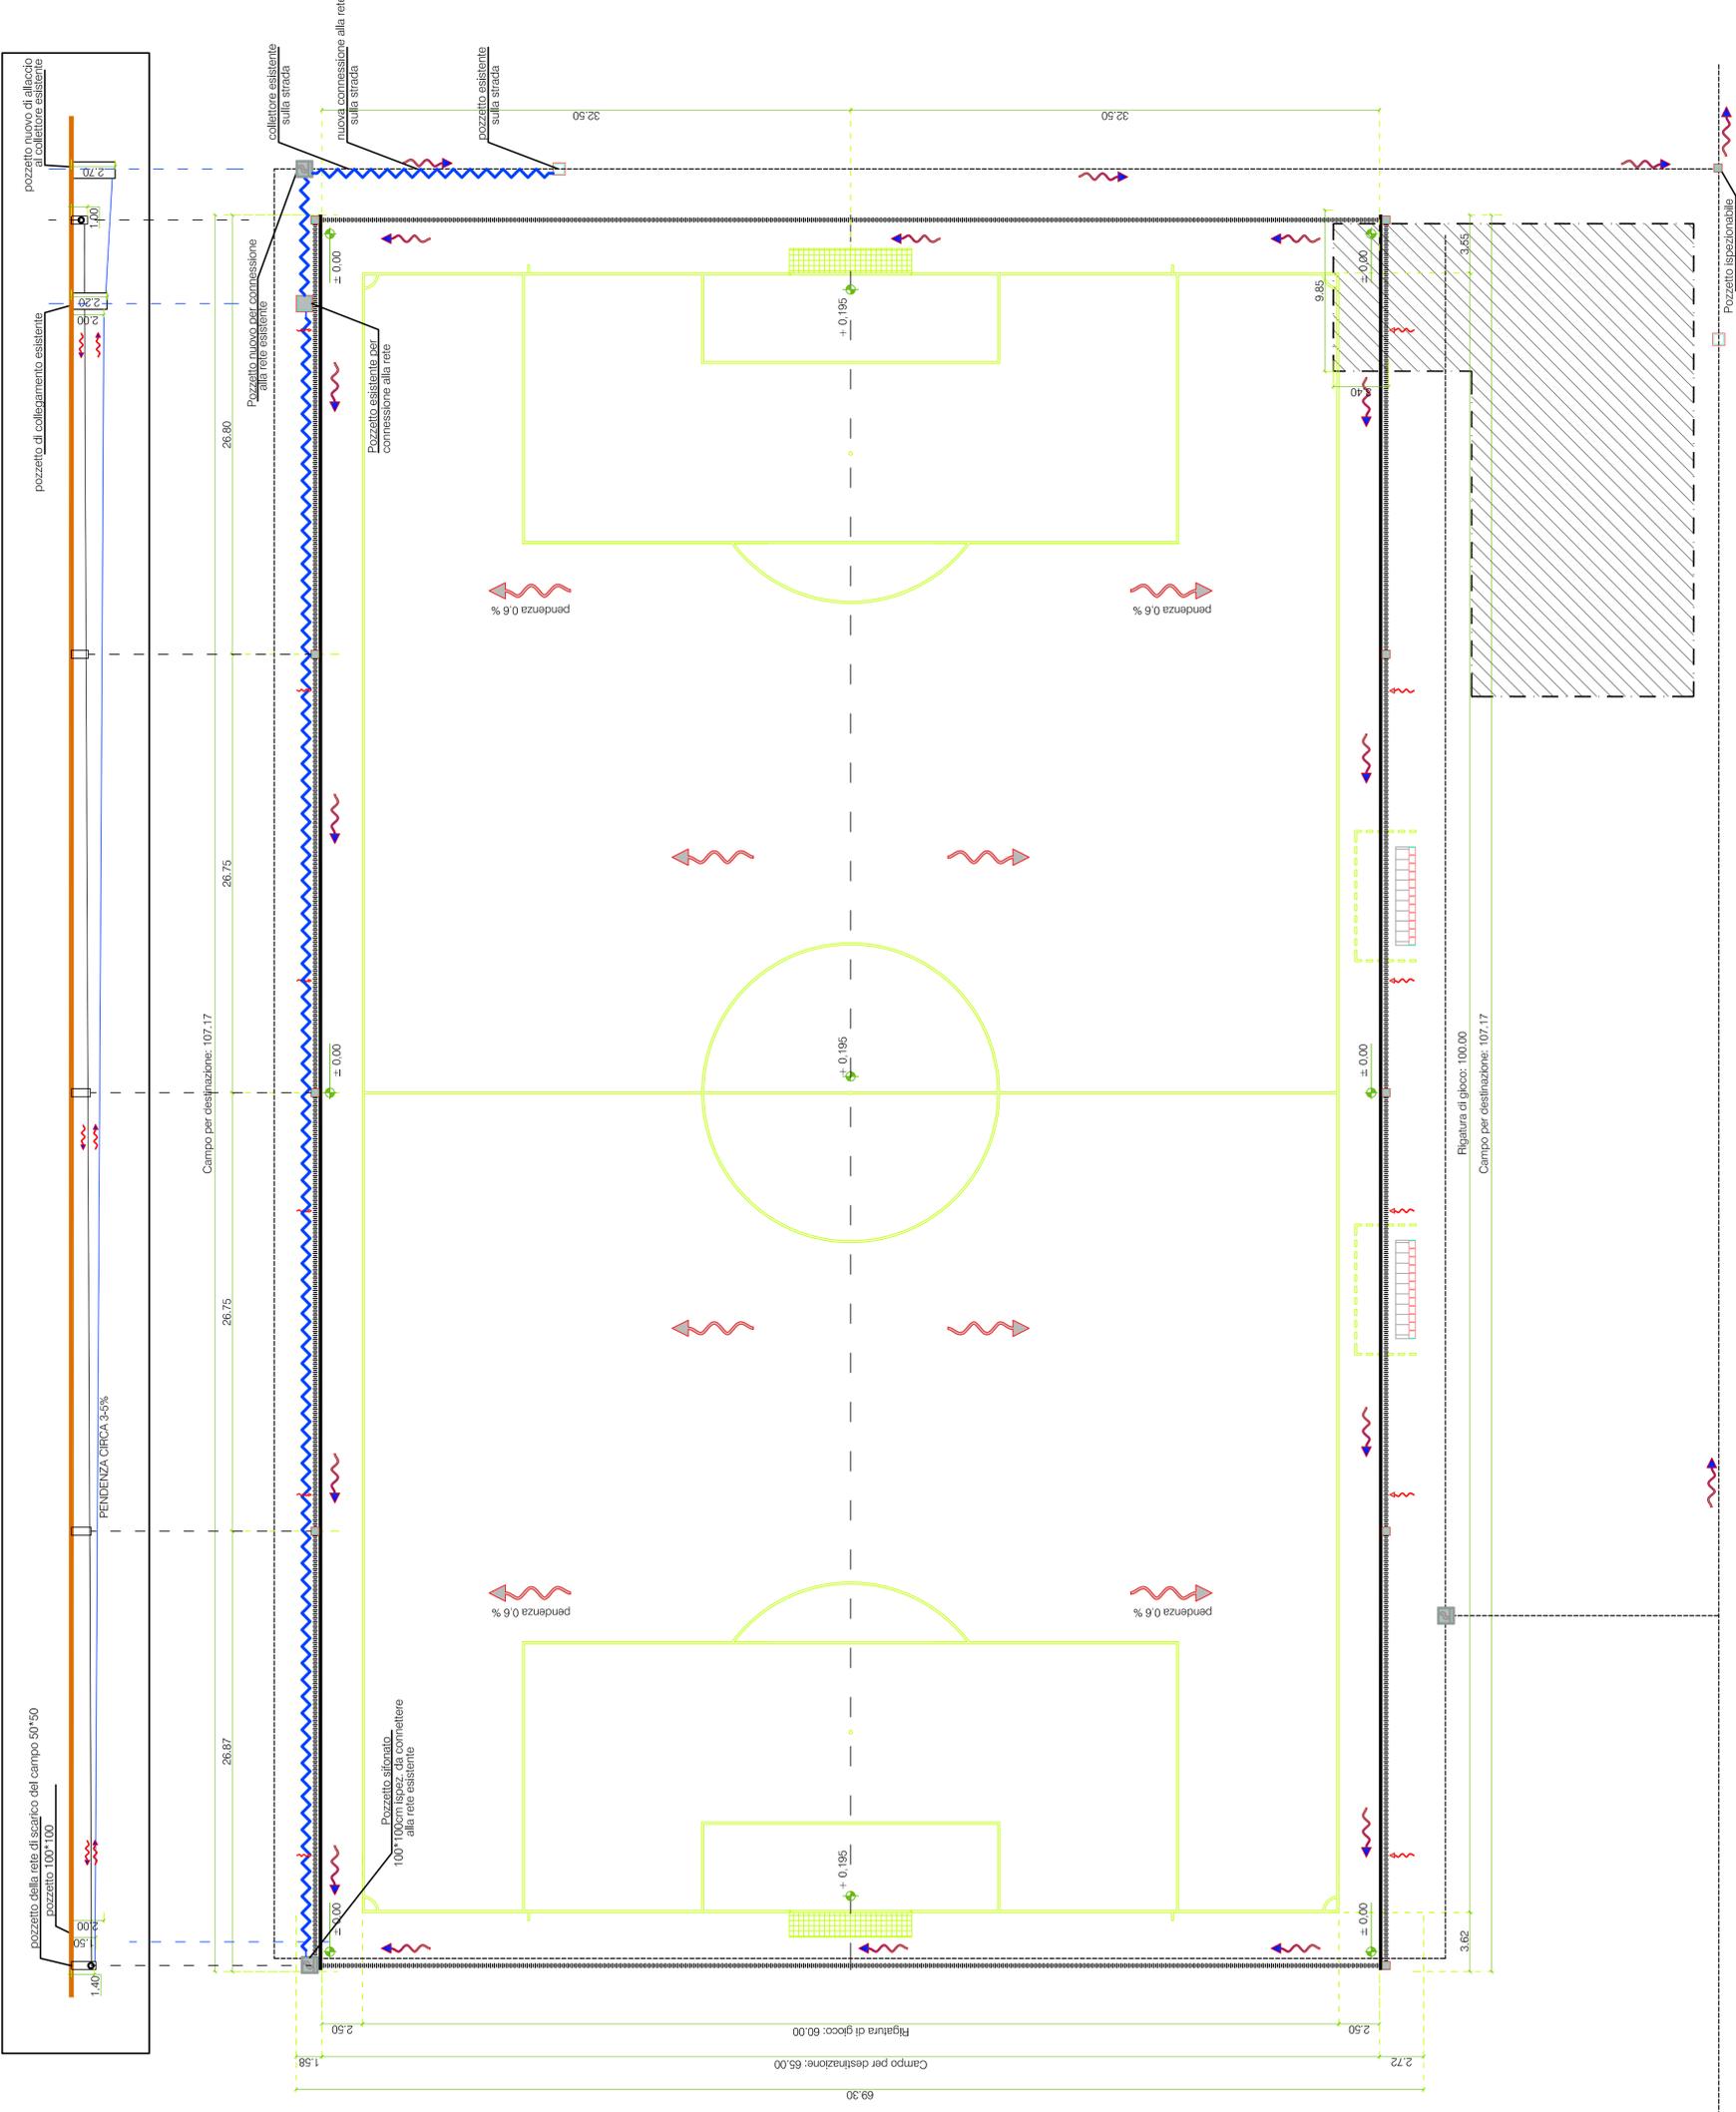

VISTI ED APPROVAZIONI:

COMUNE DI CASTELBUONO PROVINCIA DI PALERMO

Arch. Giuseppe Massimiliano Barca
Via Trento n. 30 - S. Agata di Militello
Tel. 328/1533897 - 0941/702623
email: barca.architetture@gmail.com

OGGETTO:
"AGGIORNAMENTO E ADEGUAMENTO DEL
PROGETTO DEFINITIVO PER LA
REALIZZAZIONE DEL MANTO ERBOSO IN
ERBA SINTETICA DEL CAMPO DI CALCIO
LUIGI FAILLA" NEL COMUNE DI
CASTELBUONO (PA)

PERIZIA DI VARIANTE
DENOMINAZIONE TAVOLA:
Planimetria Stato Futuro con
schema drenaggi e pendenze

SCALA DISEGNO: 1:200

TAVOLA **5.c Var**

DATA:

Committente COMUNE DI CASTELBUONO
Il R.U.P. Geom. Giuseppe Lo Re

Il direttore dei lavori
Arch. Giuseppe Massimiliano Barca

L'Impresa
EUROINFRASTRUTTURE S.R.L.
EUROINFRASTRUTTURE SPA
UNIPERSONALE
AMMINISTRATORE UNICO
Geom. Rosario Di Maria