


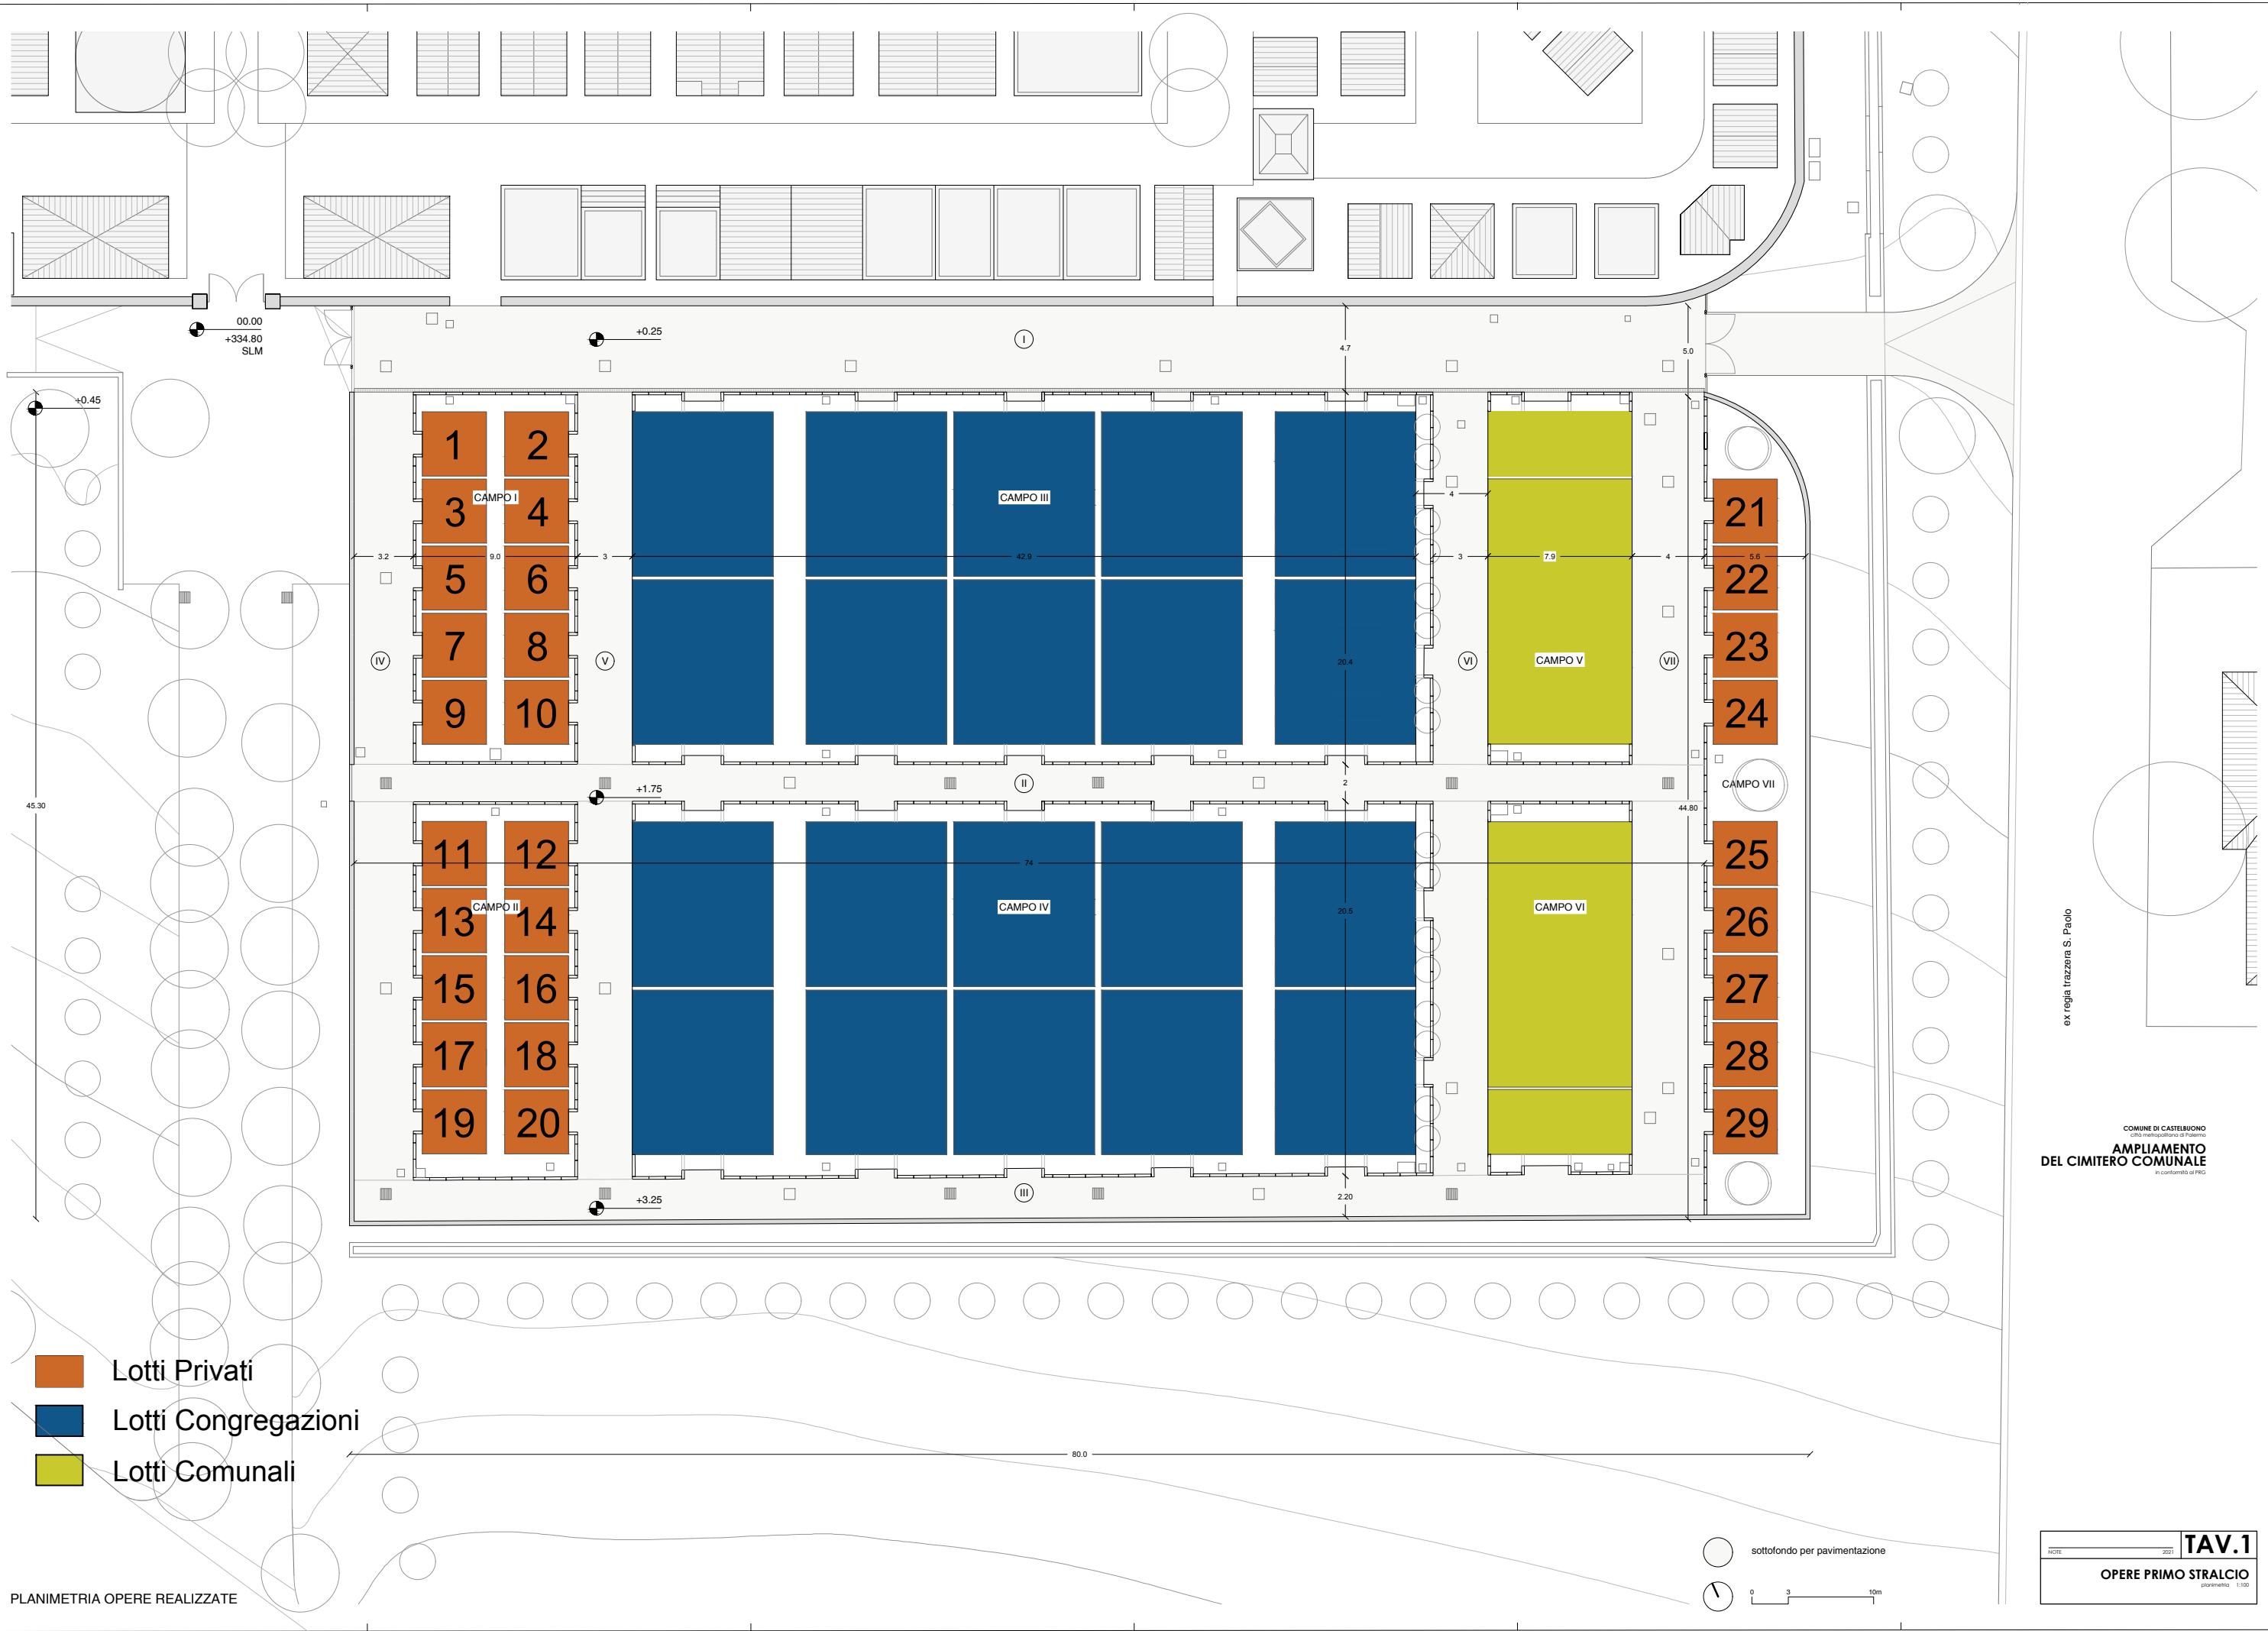

PLANIMETRIA OPERE REALIZZATE

COMUNE DI CASTELBUONO
Città metropolitana di Palermo
**AMPLIAMENTO
DEL CIMITERO COMUNALE**
in conformità al PRC